


Tverrprofil 10

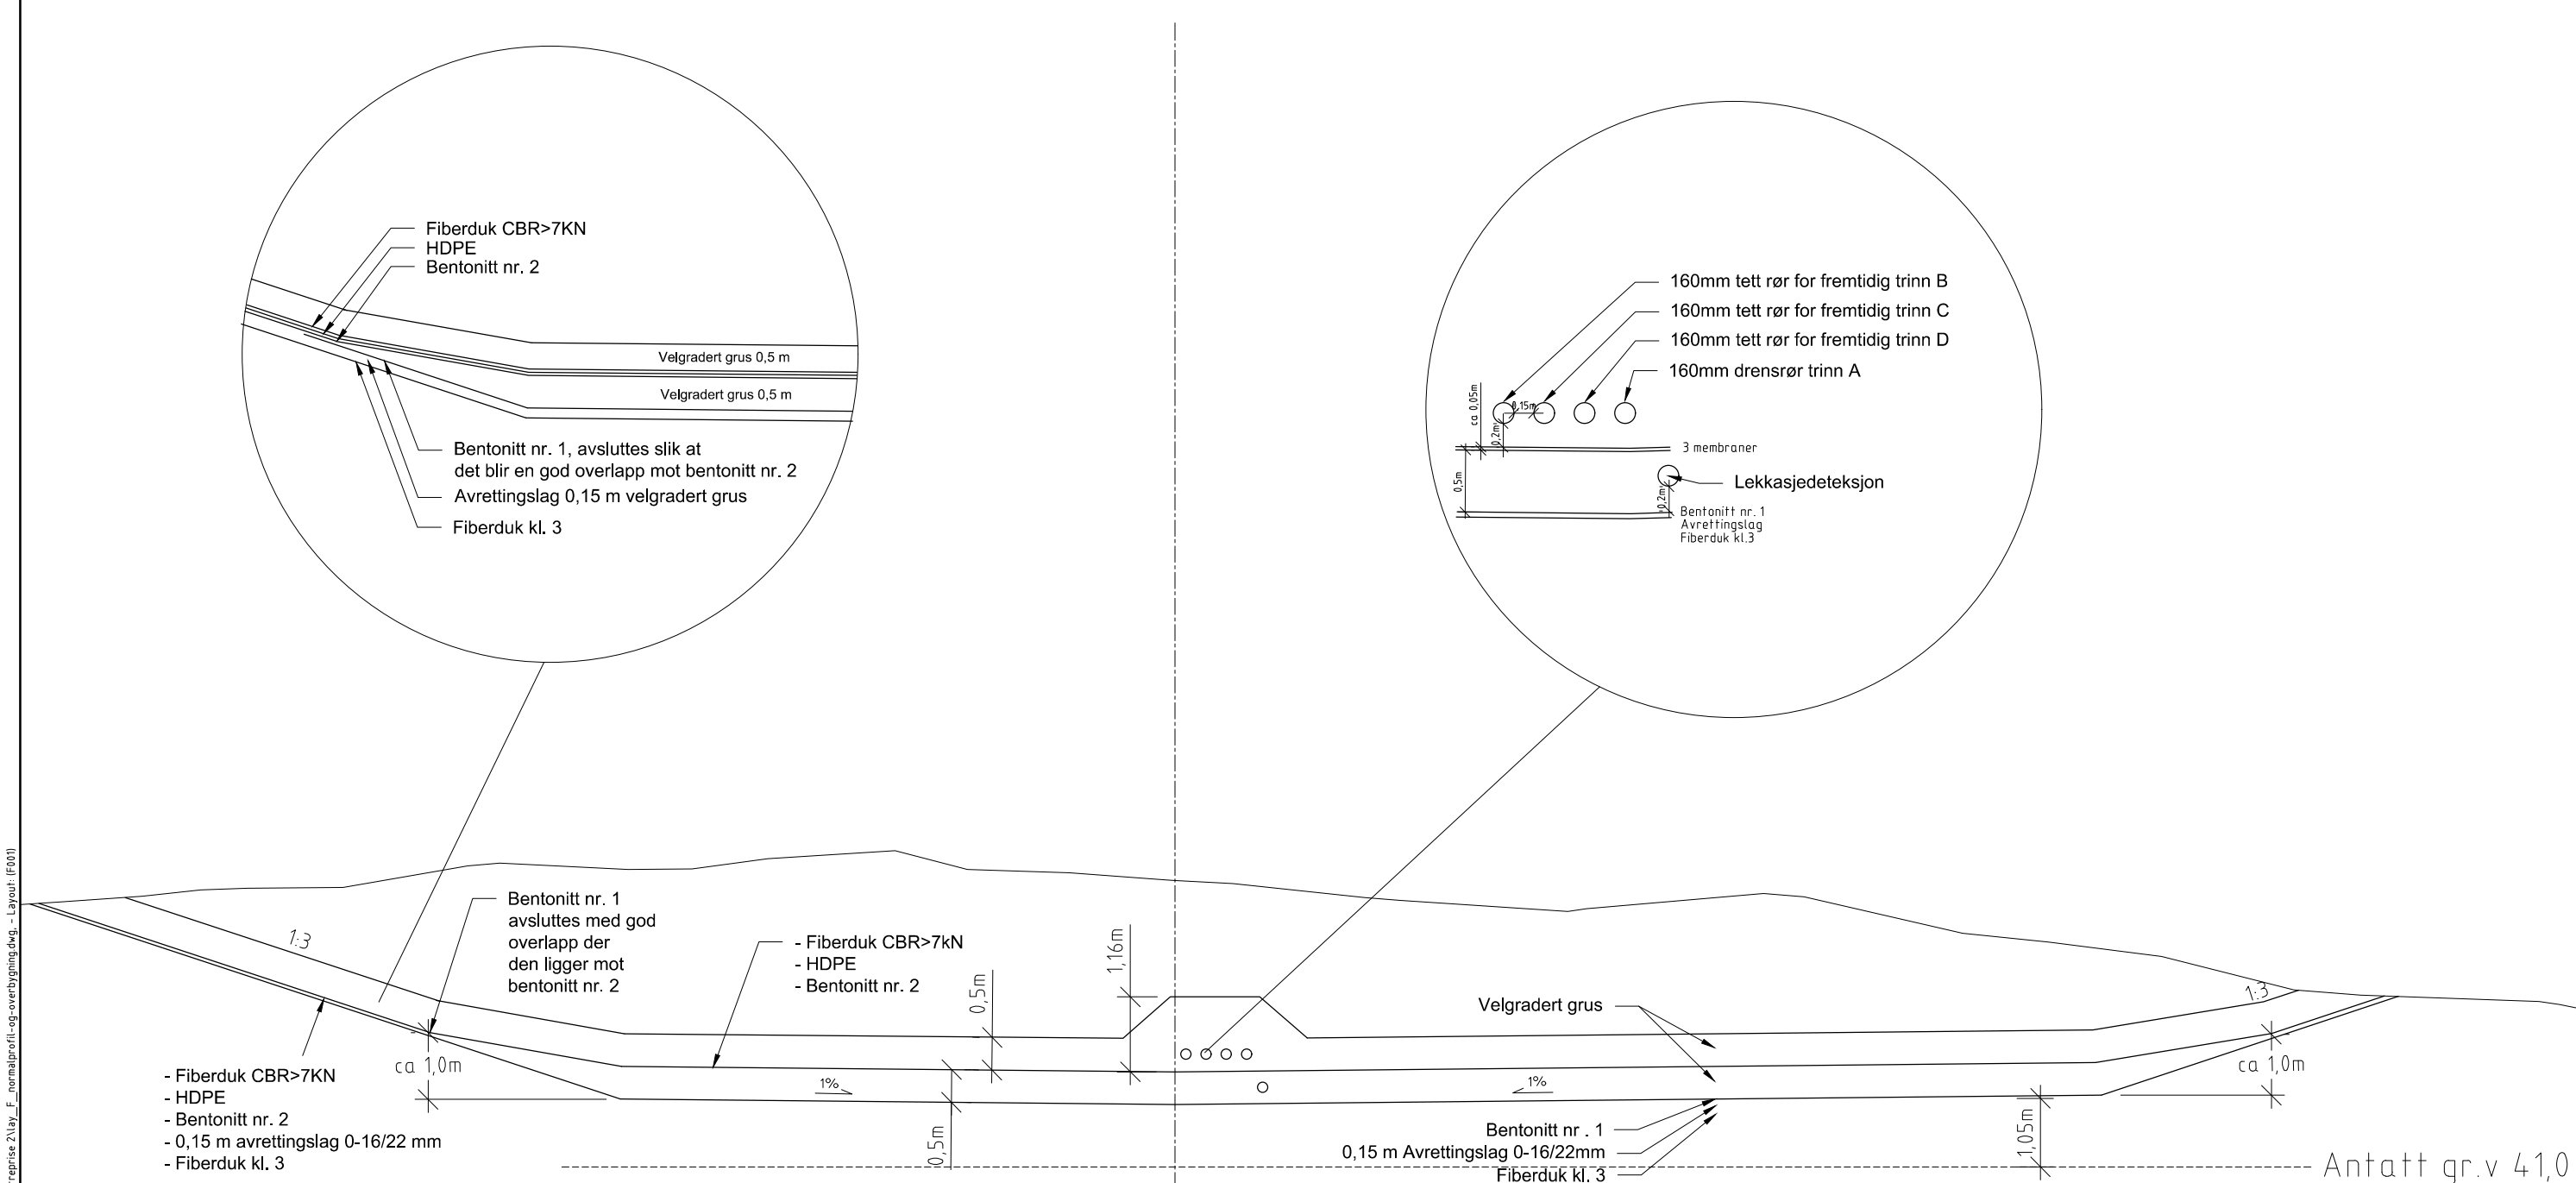

Rev.		Beskrivelse	Dato	Tag.	Kontr.	Godkj.
		PERPETUUM CIRCULI AS		Fag		Format
		STORMOEN AVFALLSDEPONI - CELLE 3		RIVeg		A3
			Dato	29.05.2020		
		NORMALPROFIL BUNNETTING		Målestokk	1:100	
				Koordinatsystem	UTM33	
				Prosjekt	NN54	
				Status	TILBUDDSTEGNING	
				Konstr./Tegnet	CJ	
				Kontrollert	CJ	
				Godkjent	GS	
				Oppdragsgiver	712324	
				Tegningsnr.	F001	
				Rev.		

E:\0712\712324\712324-03 ARBEIDSDOKUMENTER\712324-02 RIVA\712324-04 TEIINGER\Entreprise 2\lay_F_normalprofil-og-overbygning.dwg - Layout: (F001)