


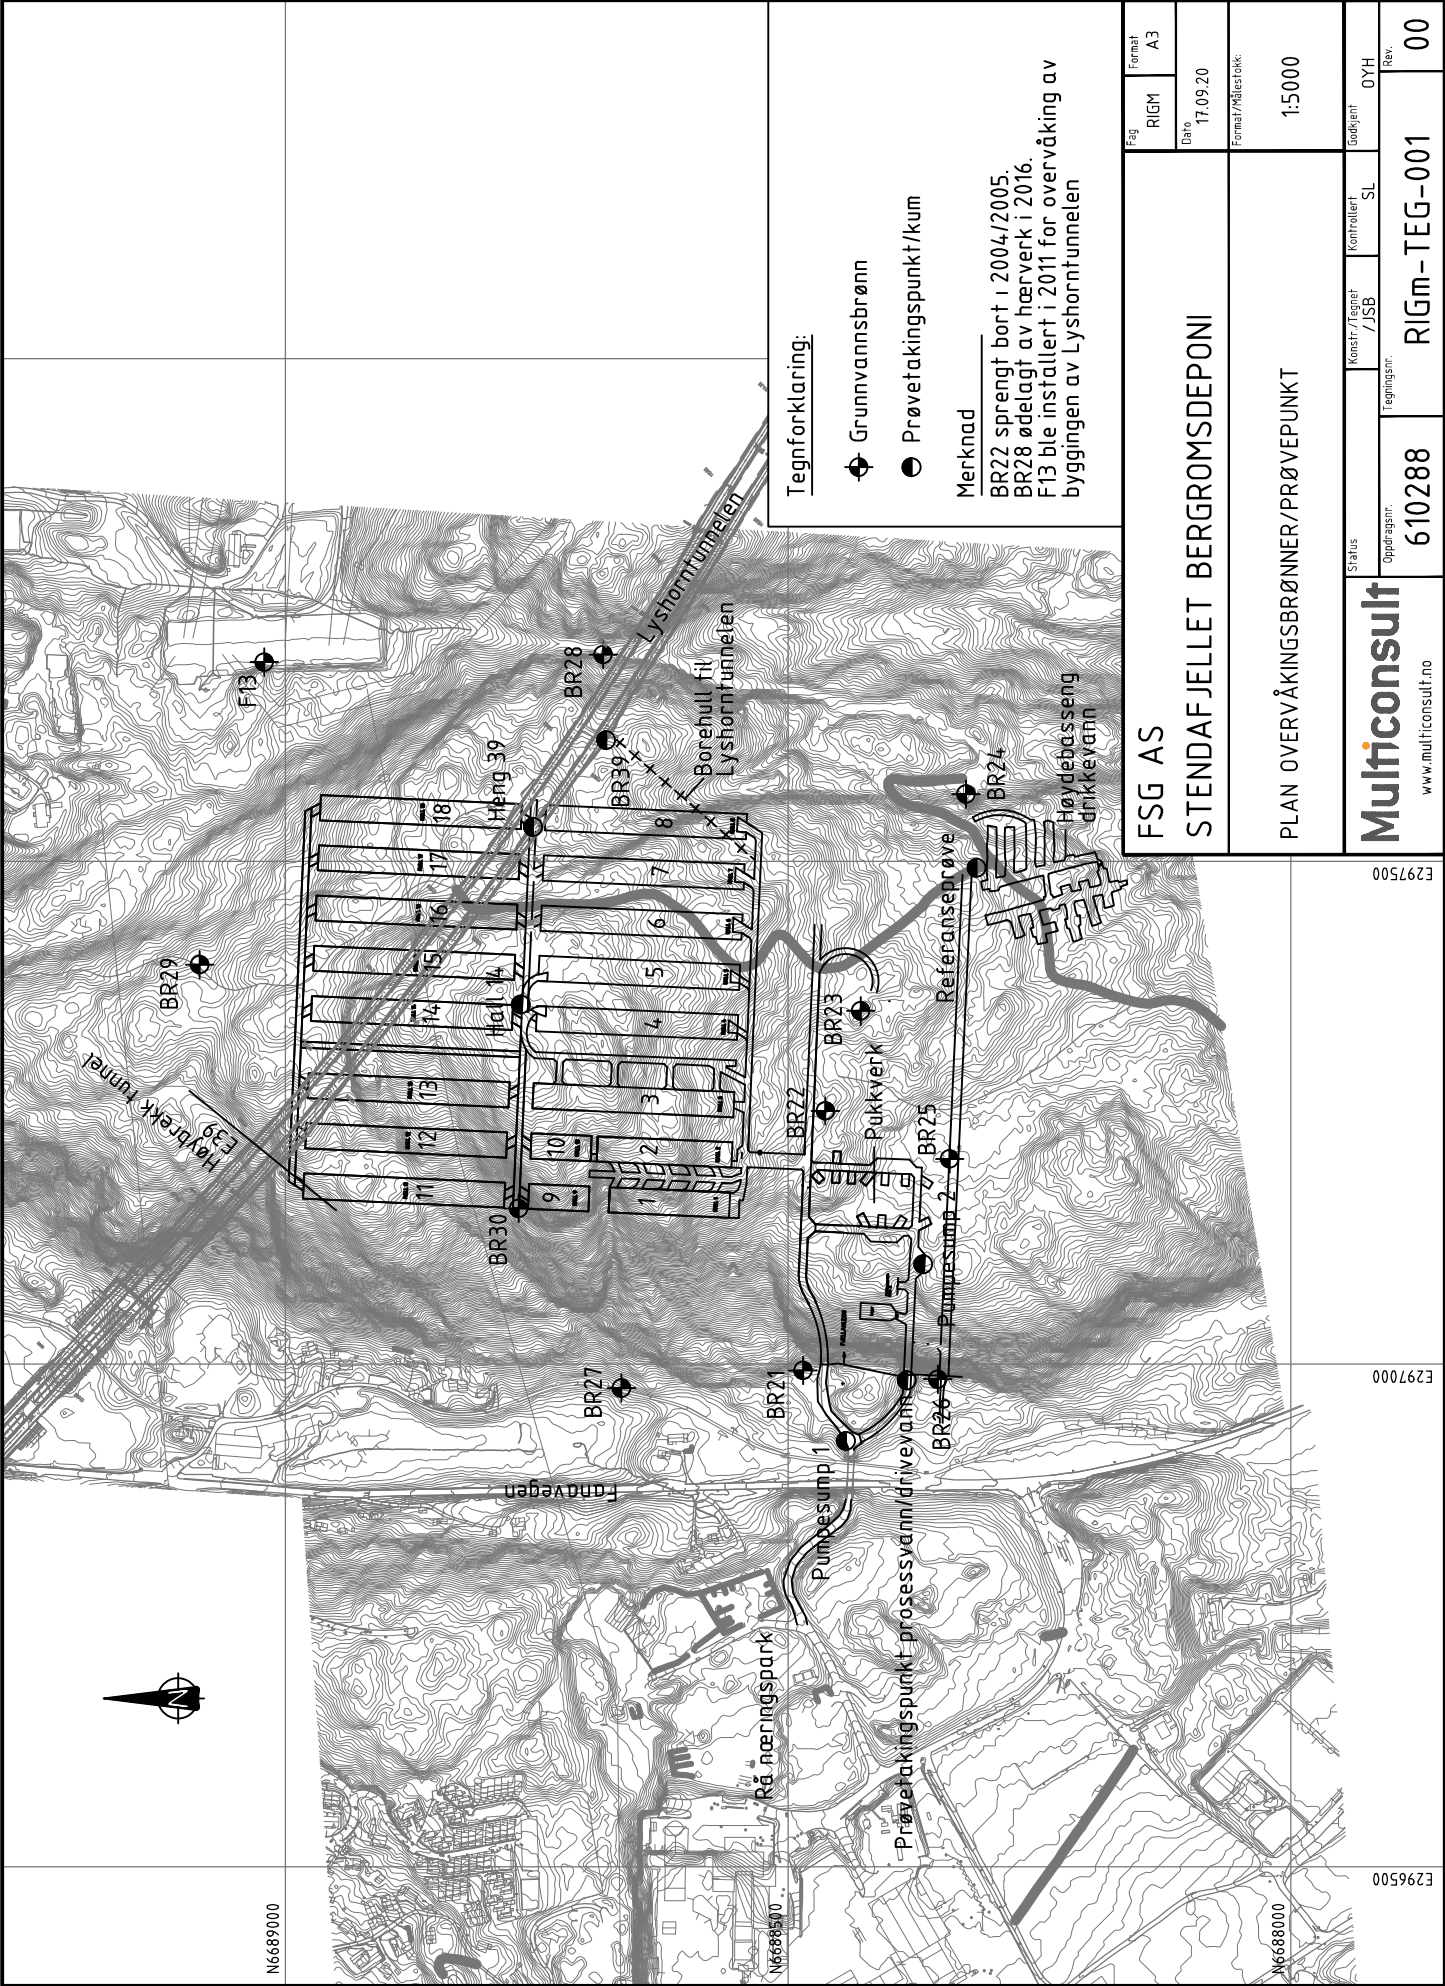

Tegnforklaring:

- Grunnvannsbrønn
- Prøvetakingspunkt/kum

Merknad


BR22 sprengt bort i 2004/2005.
BR28 ødelagt av hærverk i 2016.
F13 ble installert i 2011 for overvåking av byggingen av Lyshornstunnelen

FSG AS		Fag	Format
STENDAFJELLET BERGROMSDEPONI		RIGM	A3
PLAN OVERVÅKINGSBRØNNER/PRØVEPUNKT		Dato	17.09.20
		Format/Adjestikk	1:5000
Multiconsult		Status	Godkjent
www.multiconsult.no		Konstr./Tegner /JSB	SL
610288		Tegningsnr.	0YH
RIGM-TEG-001		Rev.	00


E297500

E297500

E296500

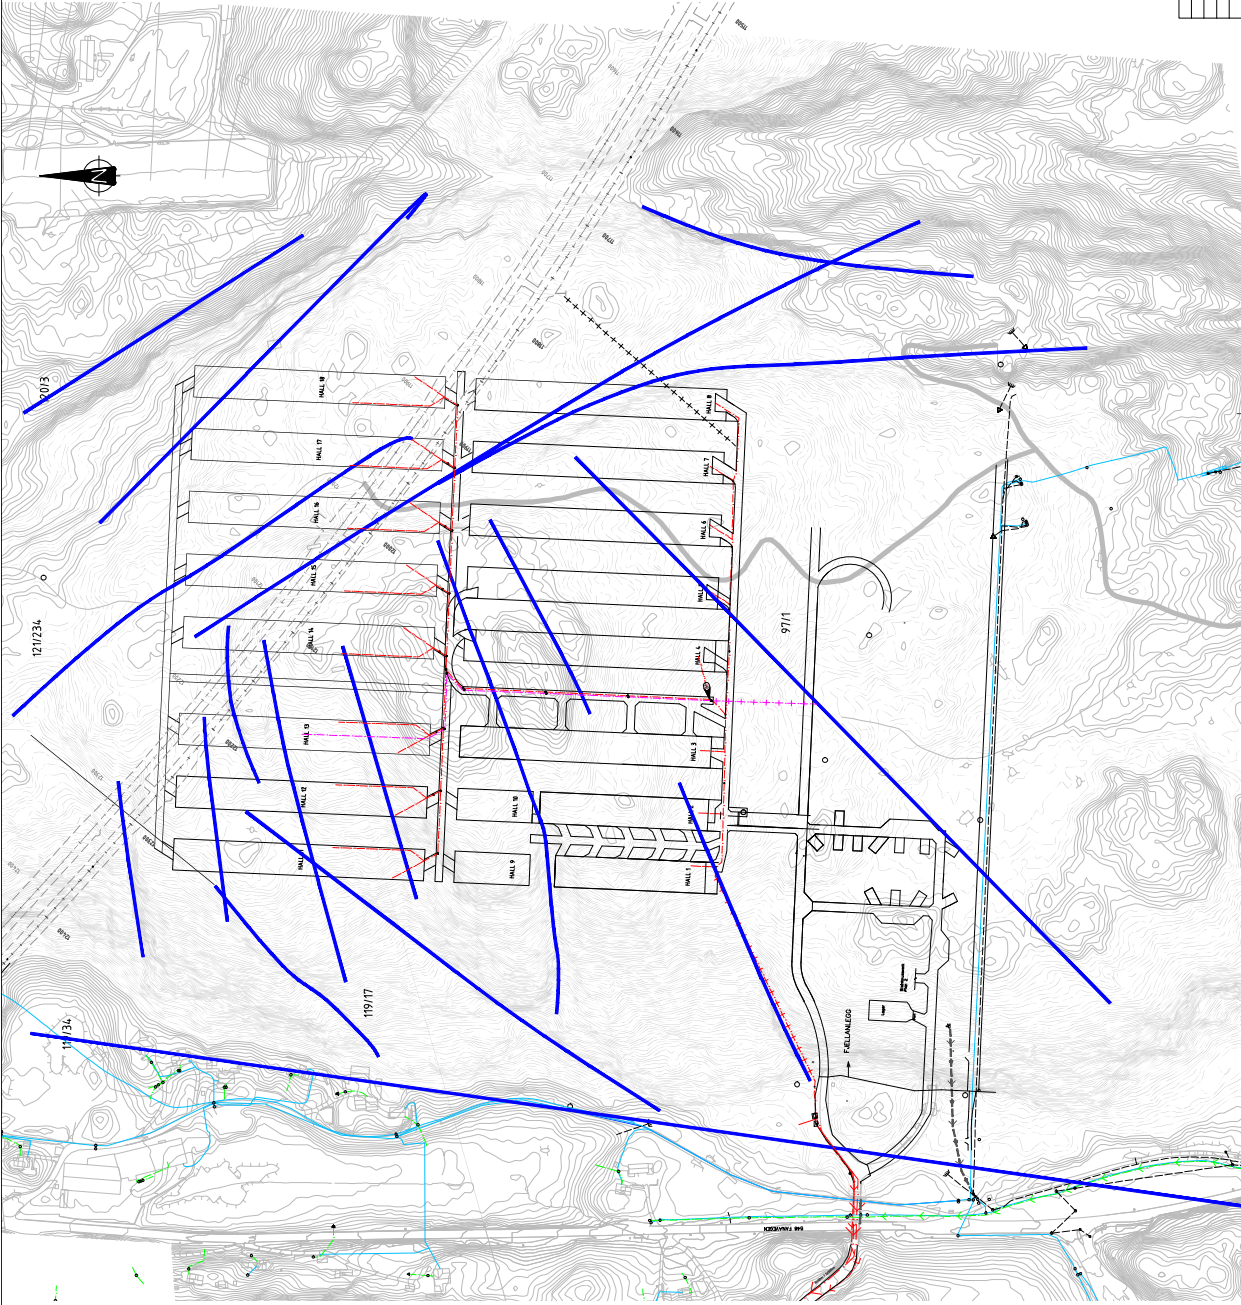

- Tegnforklaring
- Linjement /
 - Strafetsoner
 - Vannledning (VL)
 - Spillvannledning (SP)
 - Overvannledning (OV)
 - Avløp fellesledning (AF) /
 - Sigevannledning
 - Drivvannledning
 - Drensledning (sigevann) (DR)
 - Borehullsledning

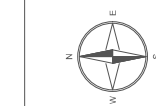

Nordpil

Merknader

Fana Stein & Gjenvinning AS


Overviktslegning
Geologiske linjement

Multiconsult
www.multiconsult.no

610288

G5

0

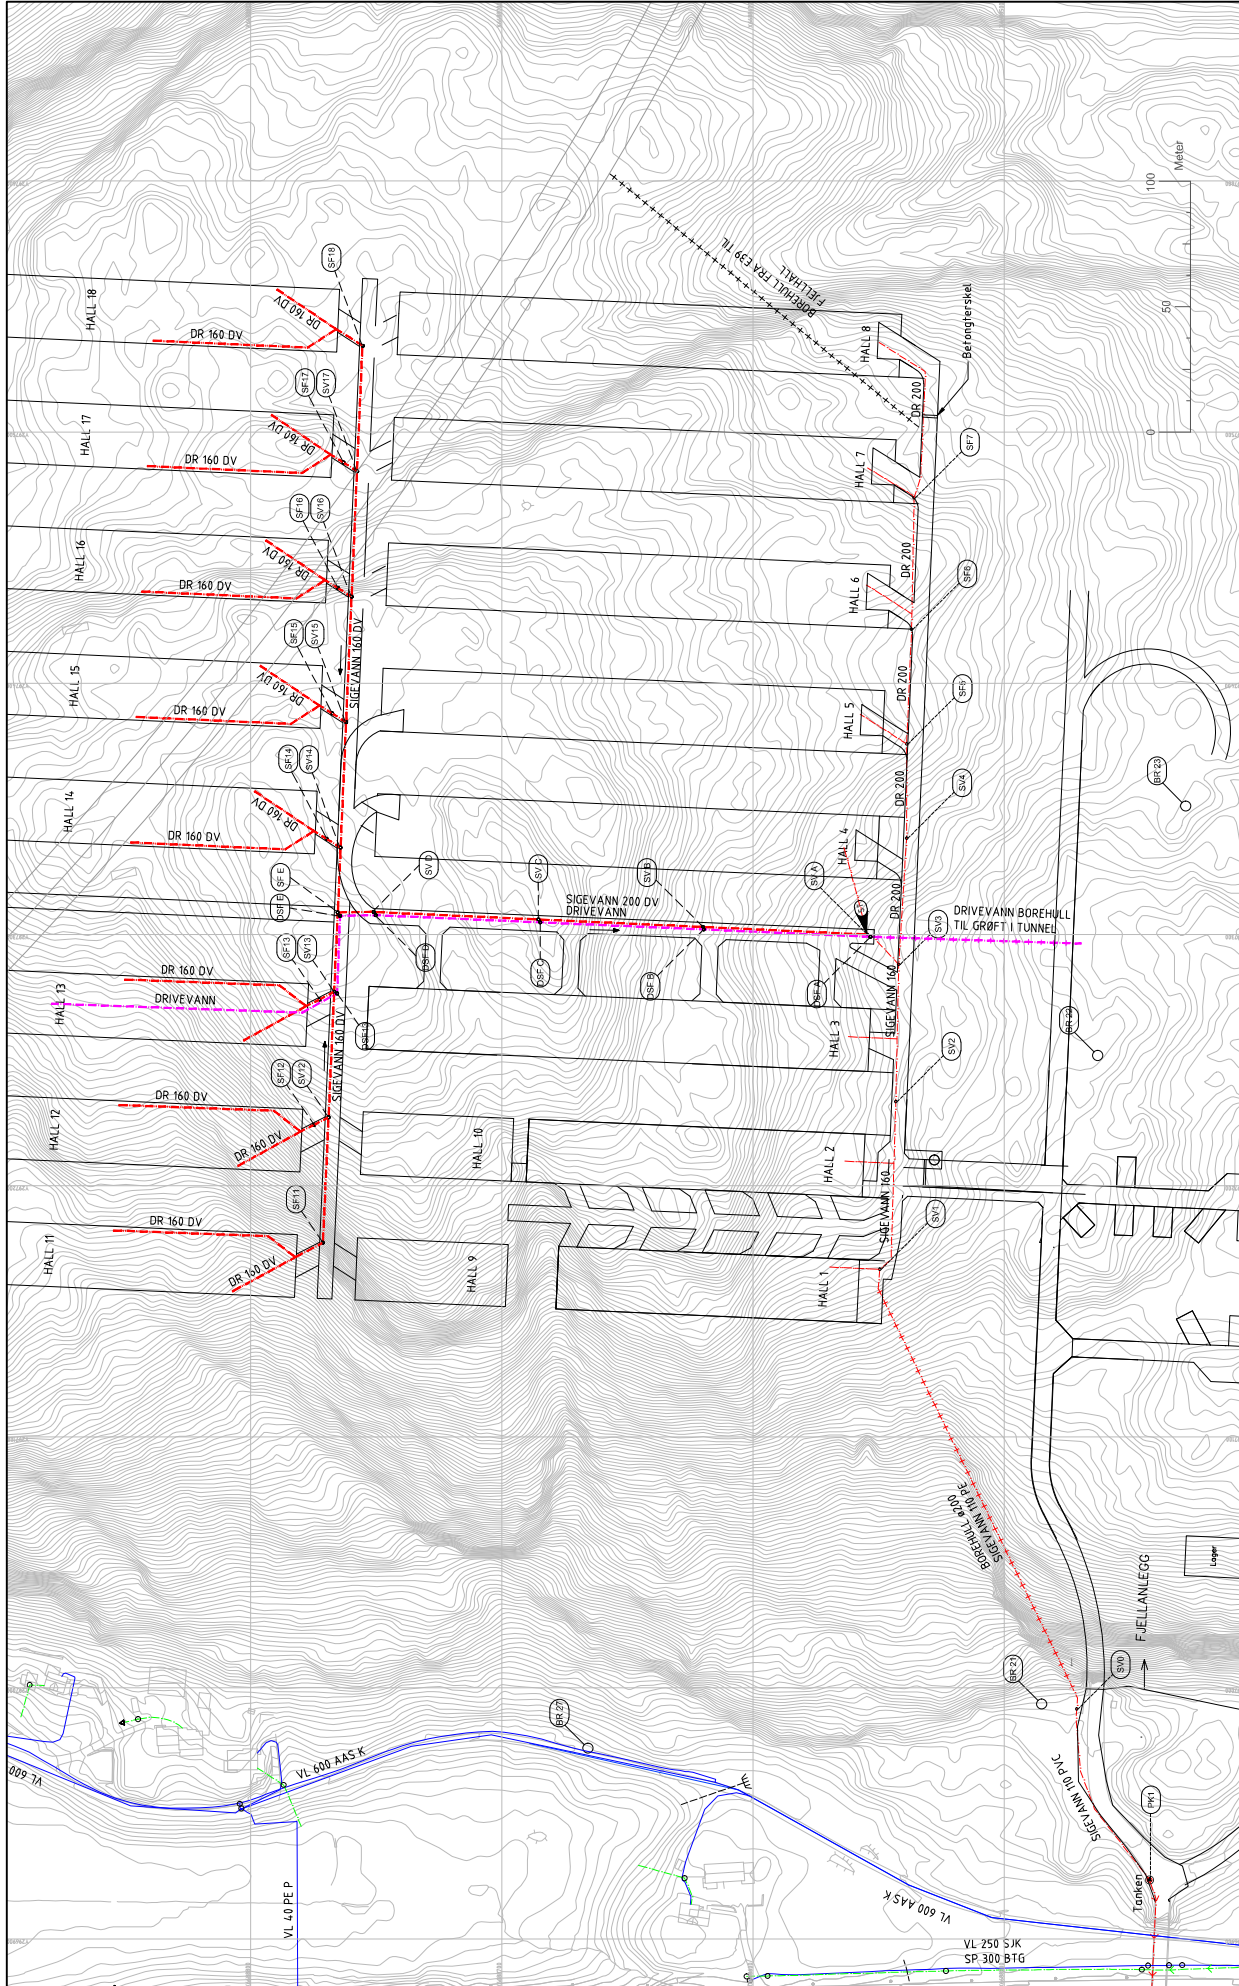

Ledninger		Prosjekt	Symbol	Merknader		Nordpil		Elevasjon	
Vannledning (VL)	—		Prosjektert kum	●	Tilknytning sigevann	Tegnet i koordinats UTM 32.		8	8
Spillvannledning (SP)	—		Existerende kum	○	Sandfangskum	Drivervannledning er ikke		9	9
Overvannledning (OV)	—		Fallrøring	→	Sandfangskum for drivervann	dimensjonert og må tilpasses		10	10
Avløp felleledning (AF) /	—		Prøvetakingsbrønn	○	Sigevannskum	drivningen.		11	11
Sigevannledning	—		Pumpekum	●	Prøvetakingsbrønn			12	12
Drivervannledning	—							13	13
Drensløsing (sigevann) (DR)	—							14	14
Borehullsløsing	—							15	15


Fana Sten & Gjenvinning AS
Drivervann av fjellhaller
Overvannledning
Planlagt sigevannledning

Multiconsult
617244
www.multiconsult.no

GH102
B